


# Úplná uzavírka sil. II/413 - etapa 2

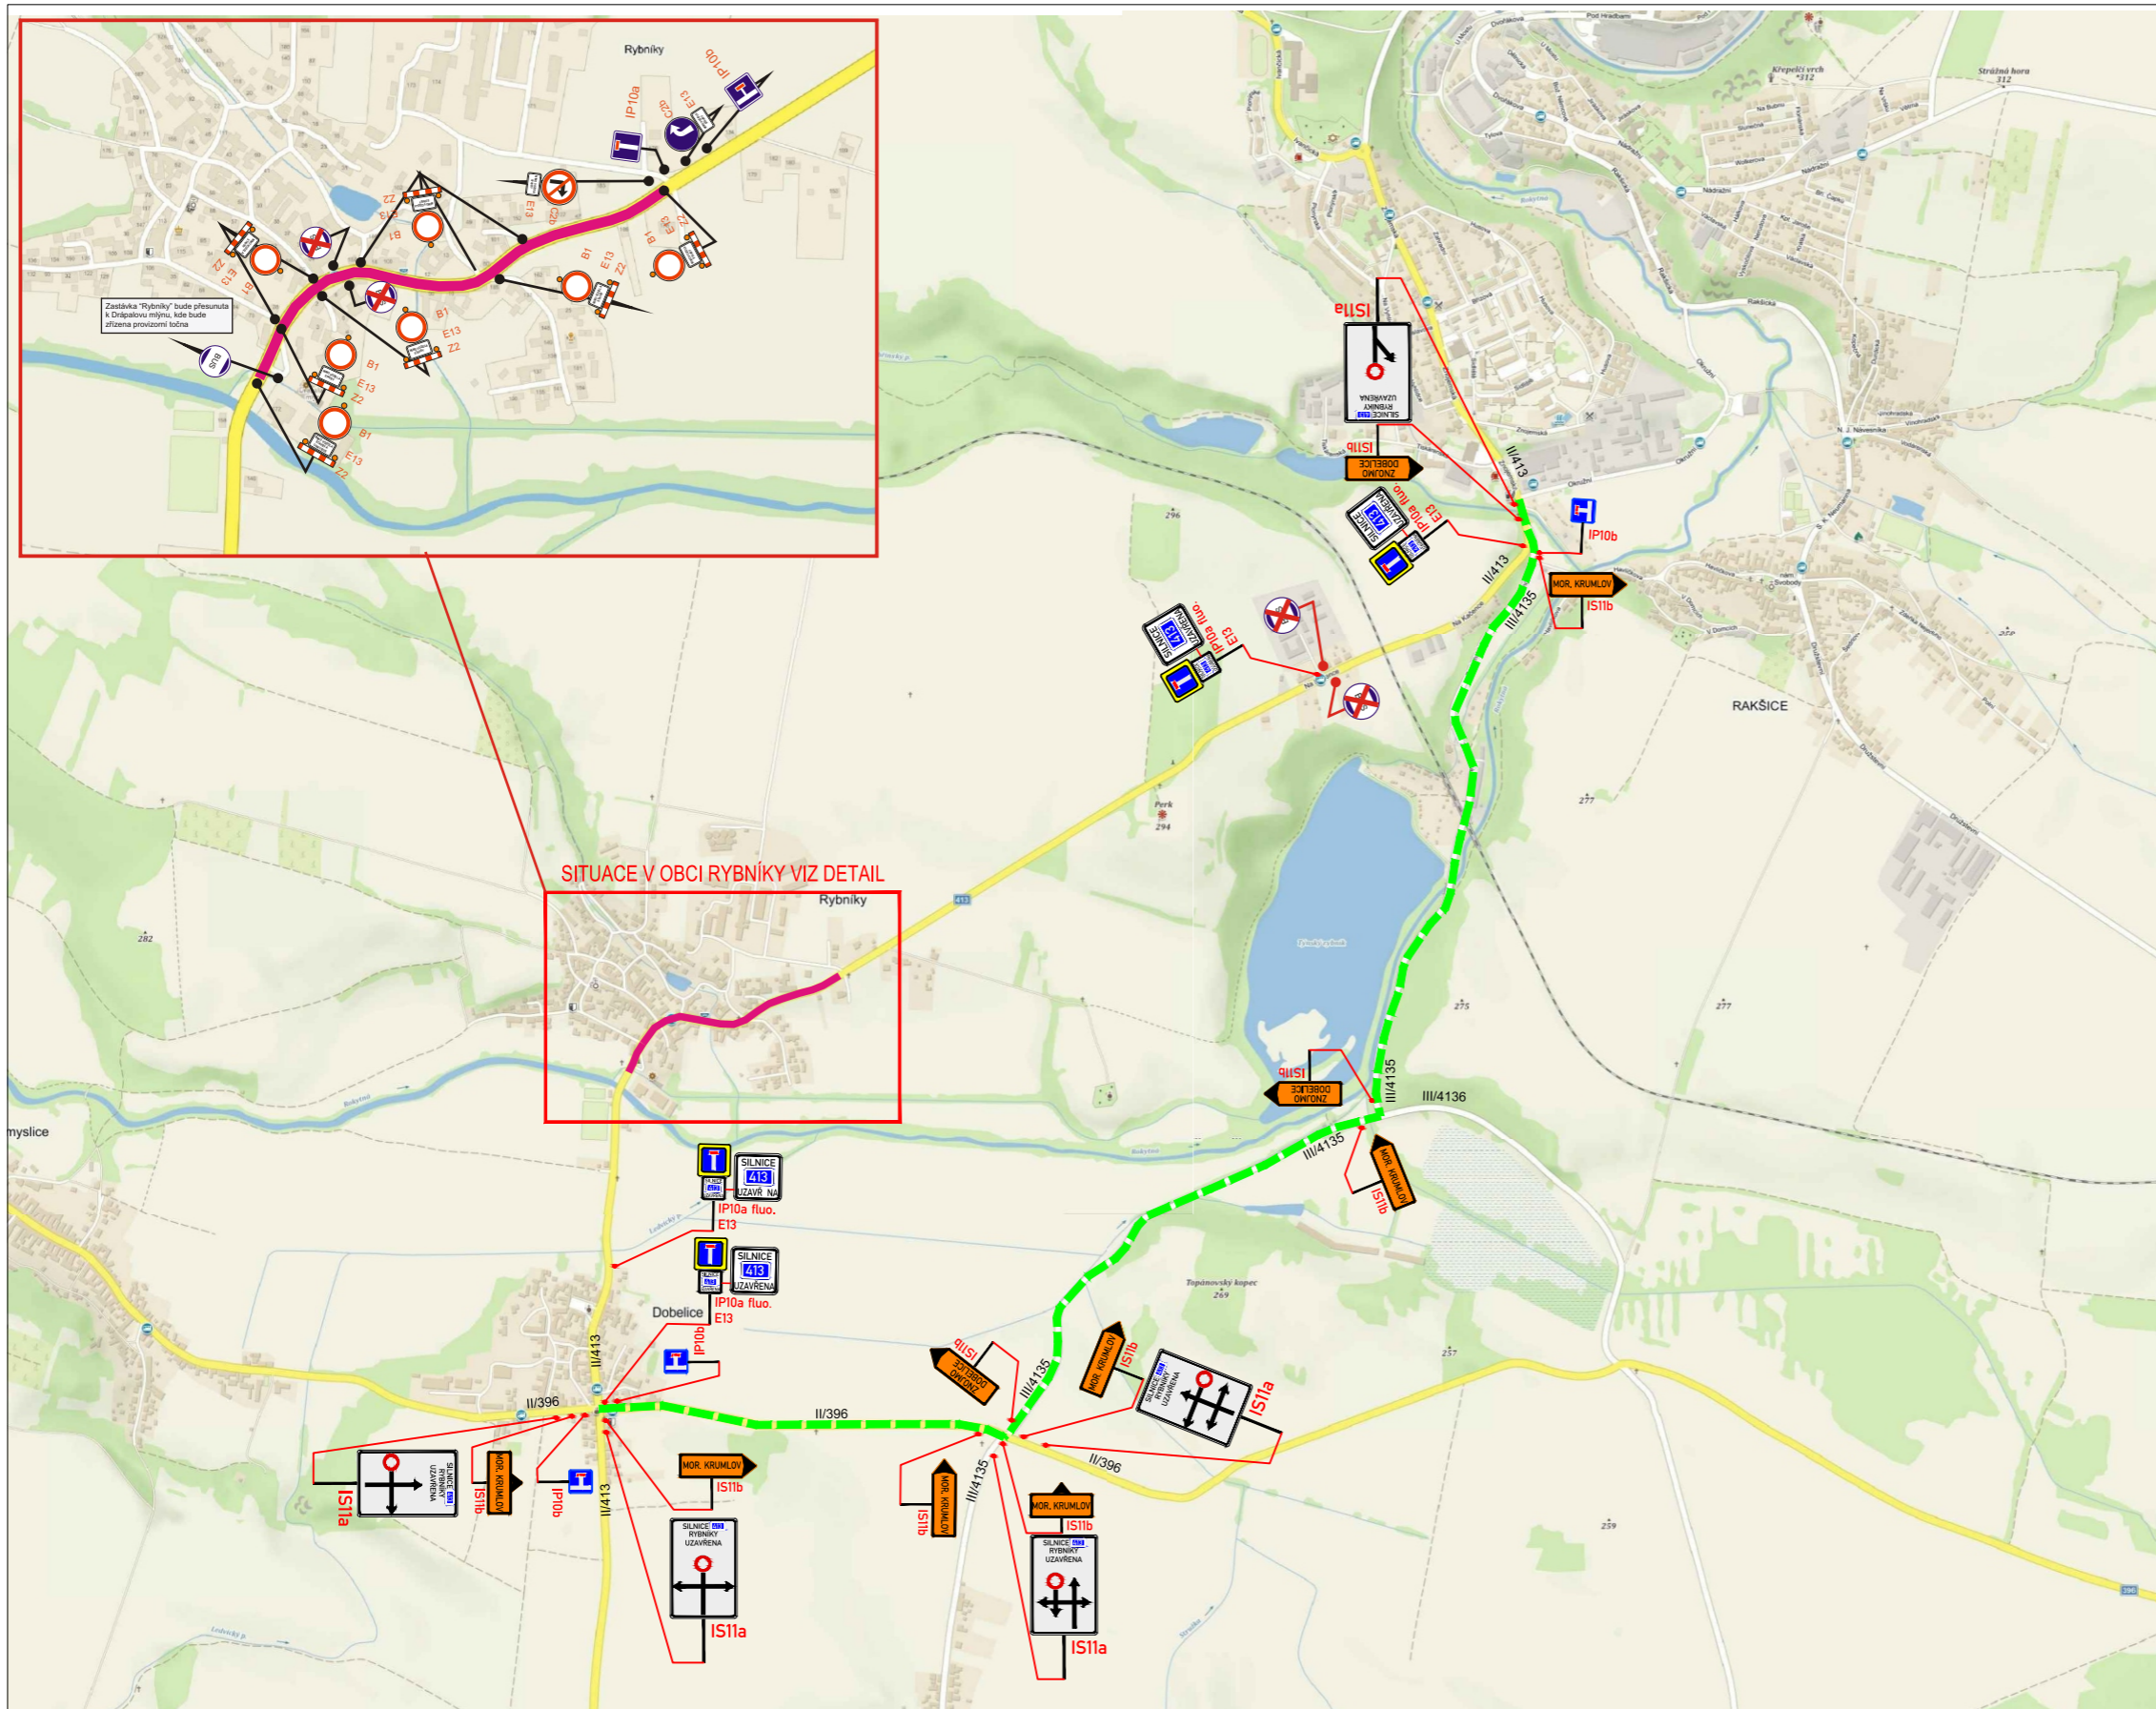

NAVRHL: PAVEL KARLIK	VYPRACOVAL: PAVEL KARLIK	ZPRACOVATEL: <b>Urbania-jih, s.r.o.</b> Přímětická 70 669 02 ZNOJMO TEL.: 778 268 741 jih@urbania.cz www.urbania-jih.cz
ŽADATEL: <b>STRABAG a.s., Na Bělidle 198/21 150 00, Praha 5</b>		DATUM: 21.8.2020
AKCE: <b>II/413 Rybníky - průtah</b>		MĚŘÍTKO:
VÝKRES: <b>SITUACE PŘECHODNÉHO DOPRAVNÍHO ZNAČENÍ</b>		ZAKÁZKA Č.: VÝKRES Č.: <b>1.</b>