


Celkový přehled

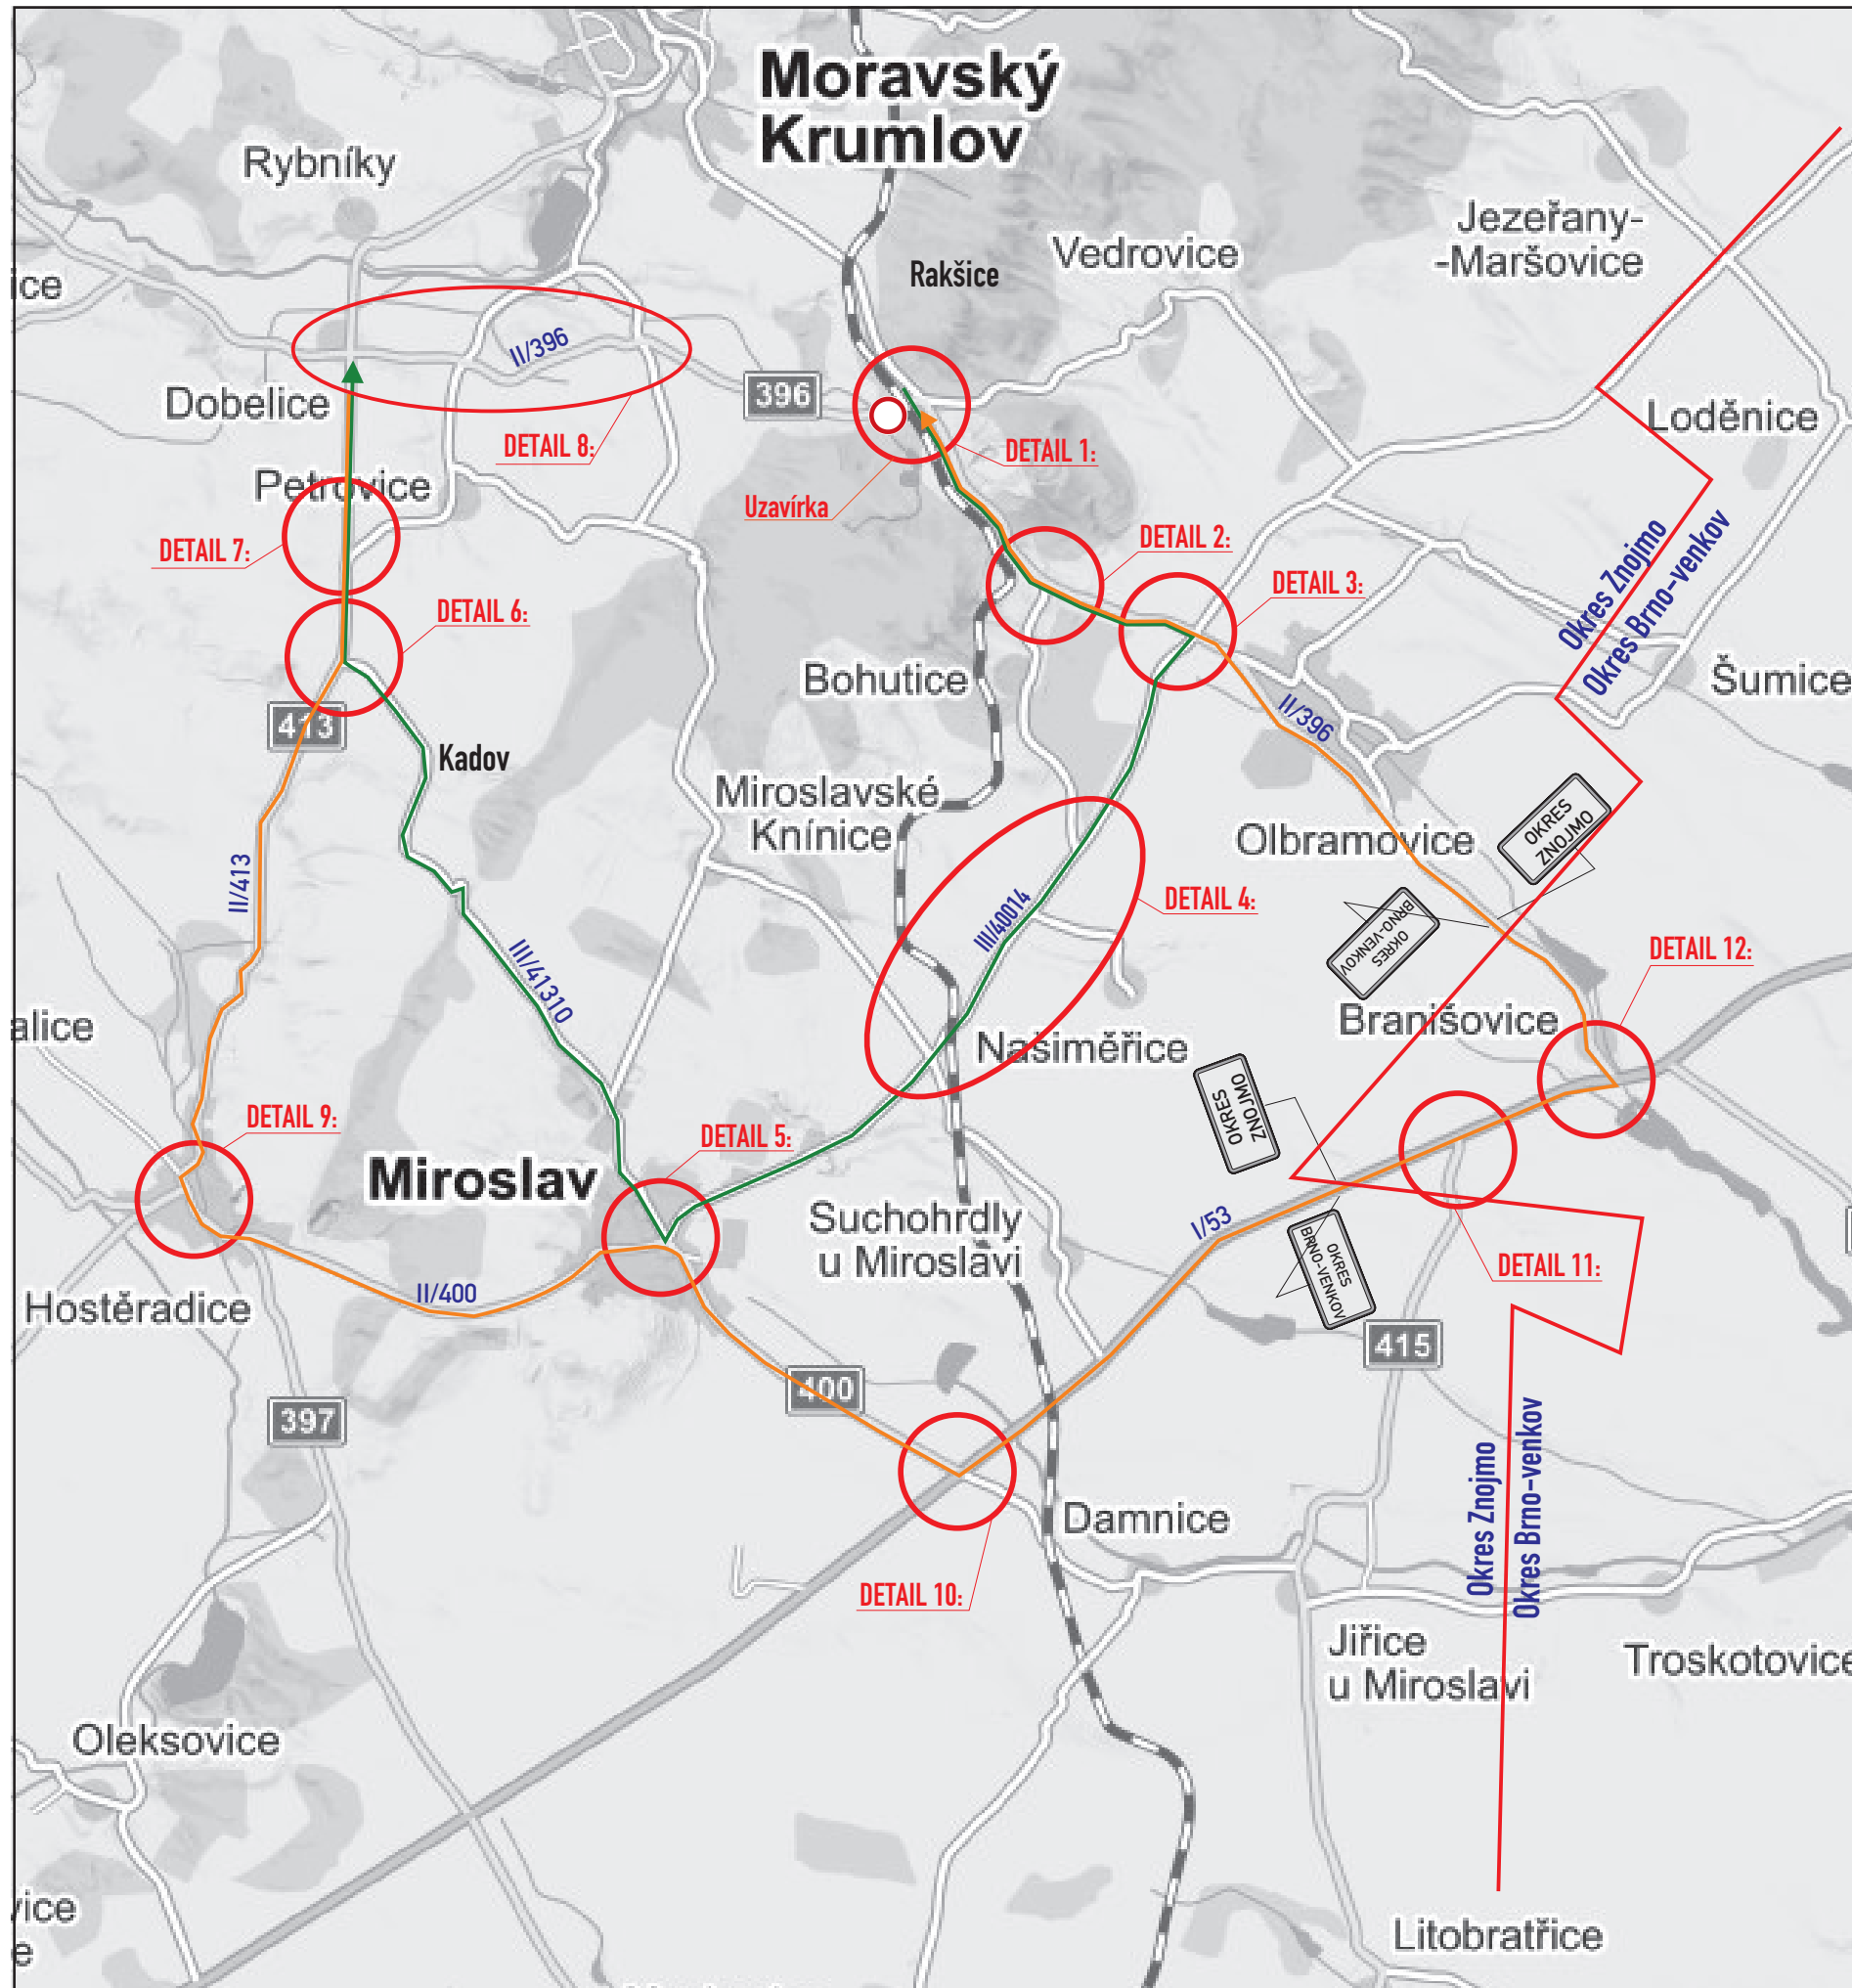

Odsouhlaseno dne:

Č.j.: KRPB - / ČJ-2019-0600DI


Dle §25 zák. č. 13/1997 Sb.
§77 zák. č. 361/2000 Sb.

Platnost souhlasu je 1 rok ode dne vystavení.

TERMÍN: 1 den cca 7-17hod

VYPRACOVAL : Ing. Dvořák Marek KONTROLOVAL : Ing. Končelík Jiří		 	 
místo akce/název : Úplná uzavírka <div style="text-align: center;"> RAKŠICE Silnice II/396 – oprava železničního nadjezdu </div>			kontakt : SIGNEX, spol. s r.o., Holzova, 138, 627 00 Brno Tel.: 545 226 021-4 , mistr: tel.: 602 58 23 25 Služba mimo pracovní dobu: tel.: 602 571 312 email: signex@signex.cz
obsah schématu : <div style="text-align: center;"> PŘECHODNÉ DOPRAVNÍ ZNAČENÍ </div>			číslo objednávky / datum : <div style="text-align: center;"> č.o.190403 4.9.2019 </div>
Navržené trvalé :  Stávající DZ :  Stávající DZ zrušit: 			číslo schématu : 1


DETAIL 1:

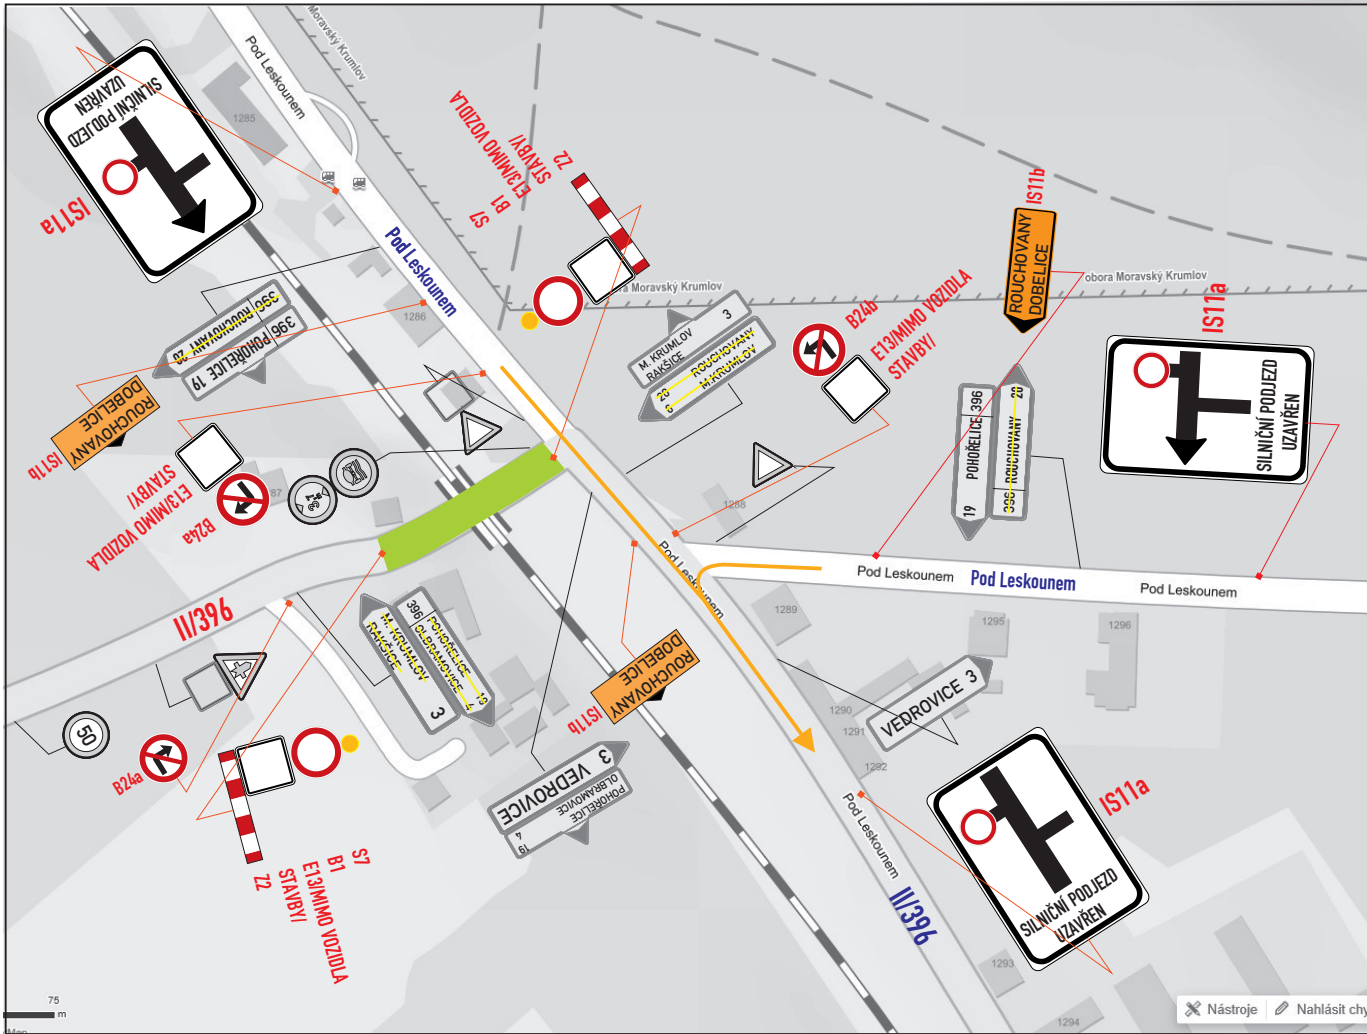


DETAIL 2:



DETAIL 4:

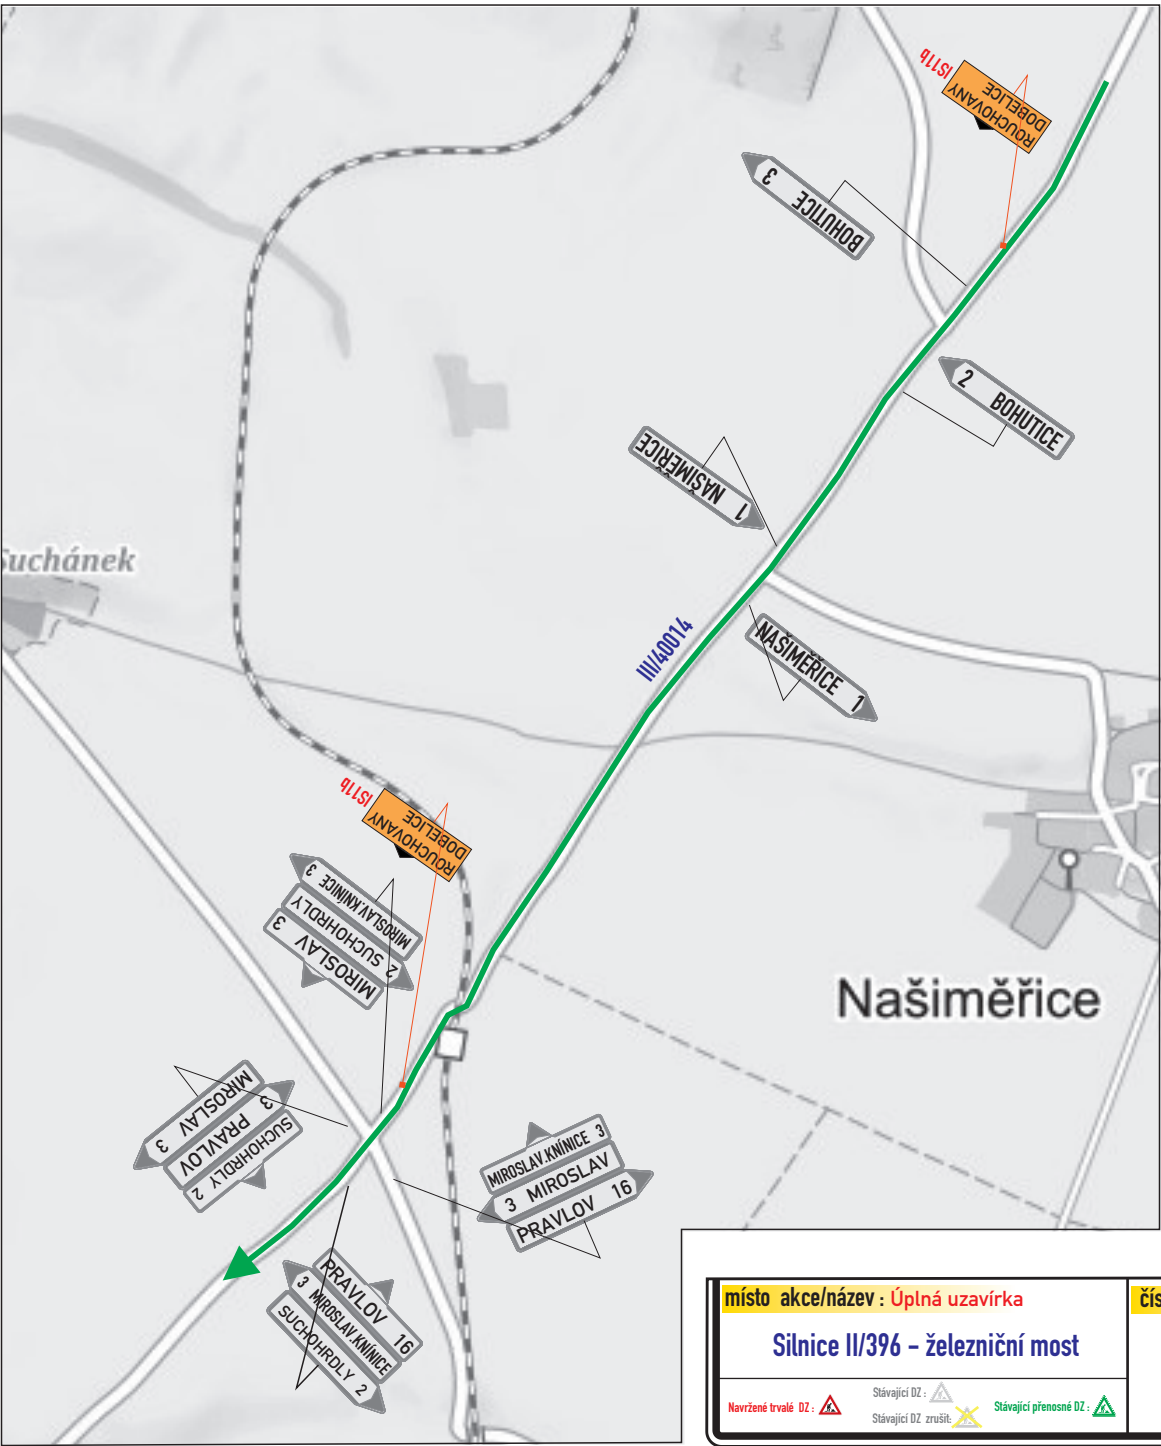

DETAIL 3:

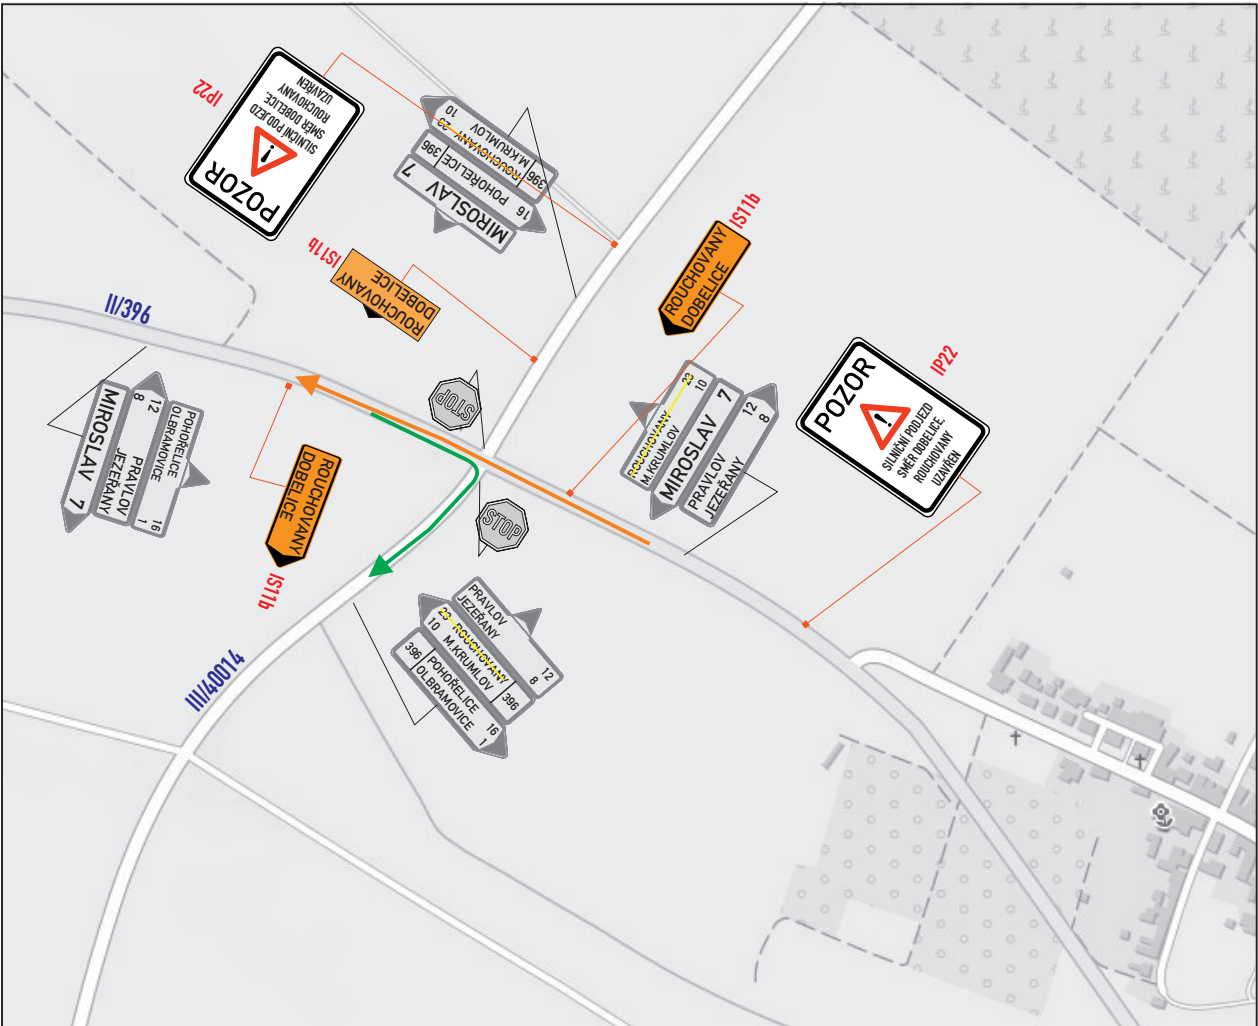


místo akce/název : Úplná uzavírka
Silnice II/396 - železniční most

číslo schématu :


2

www.signex.cz


DETAIL 5:

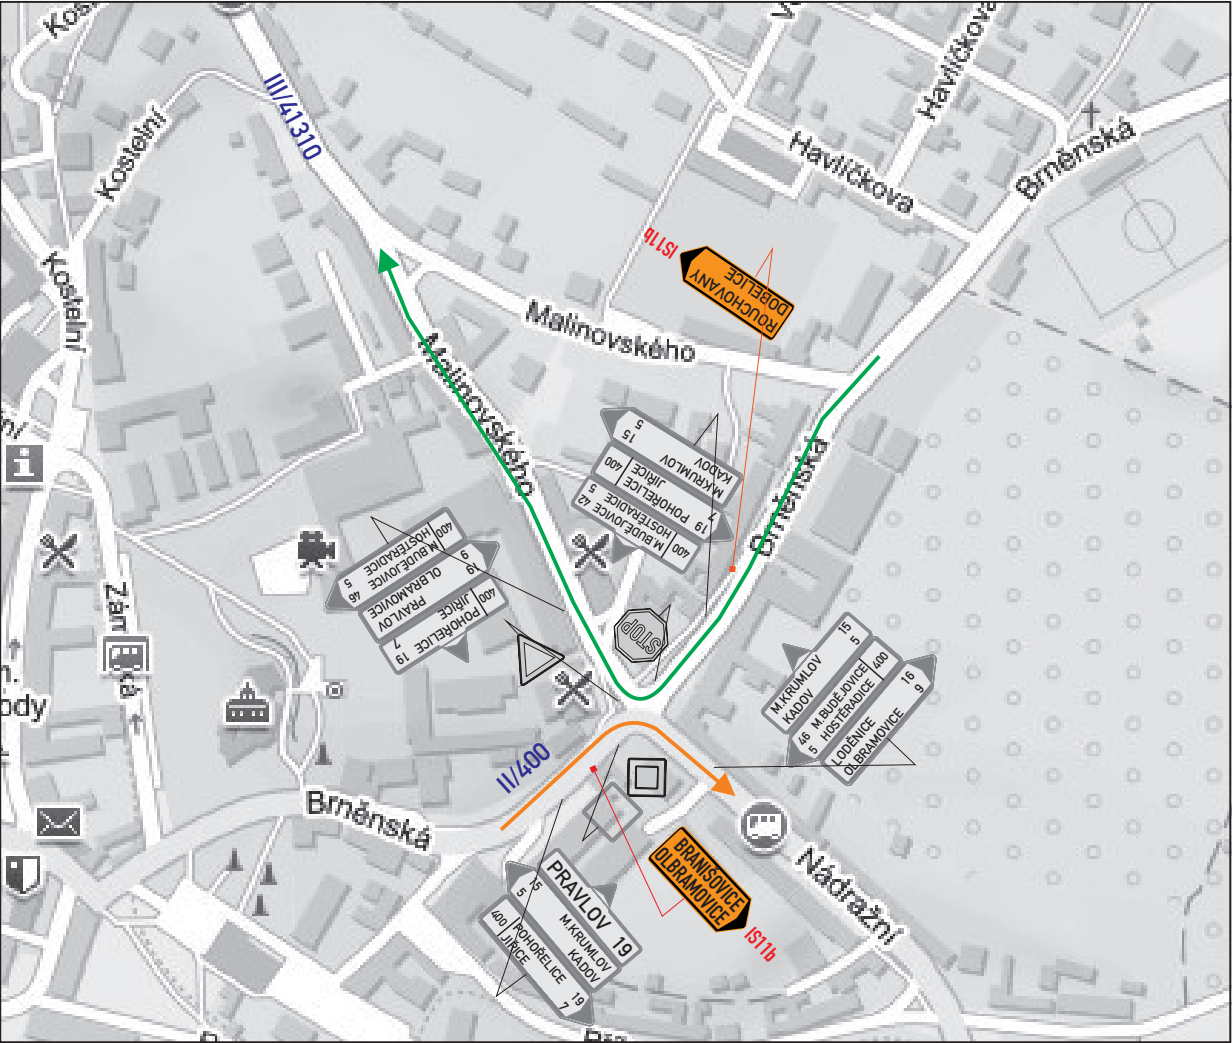


DETAIL 6:

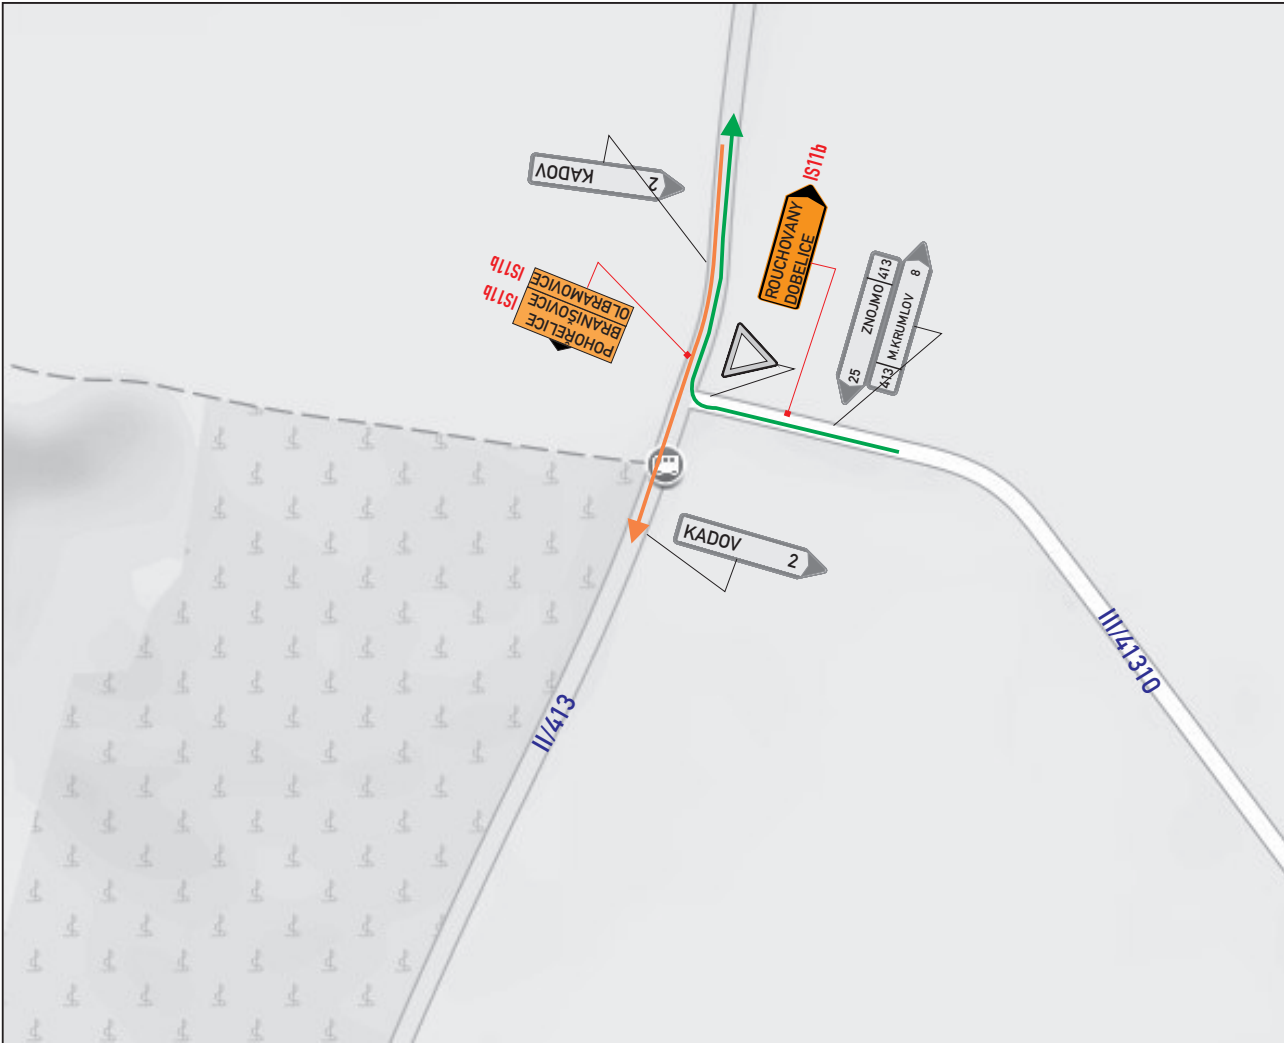


DETAIL 7:

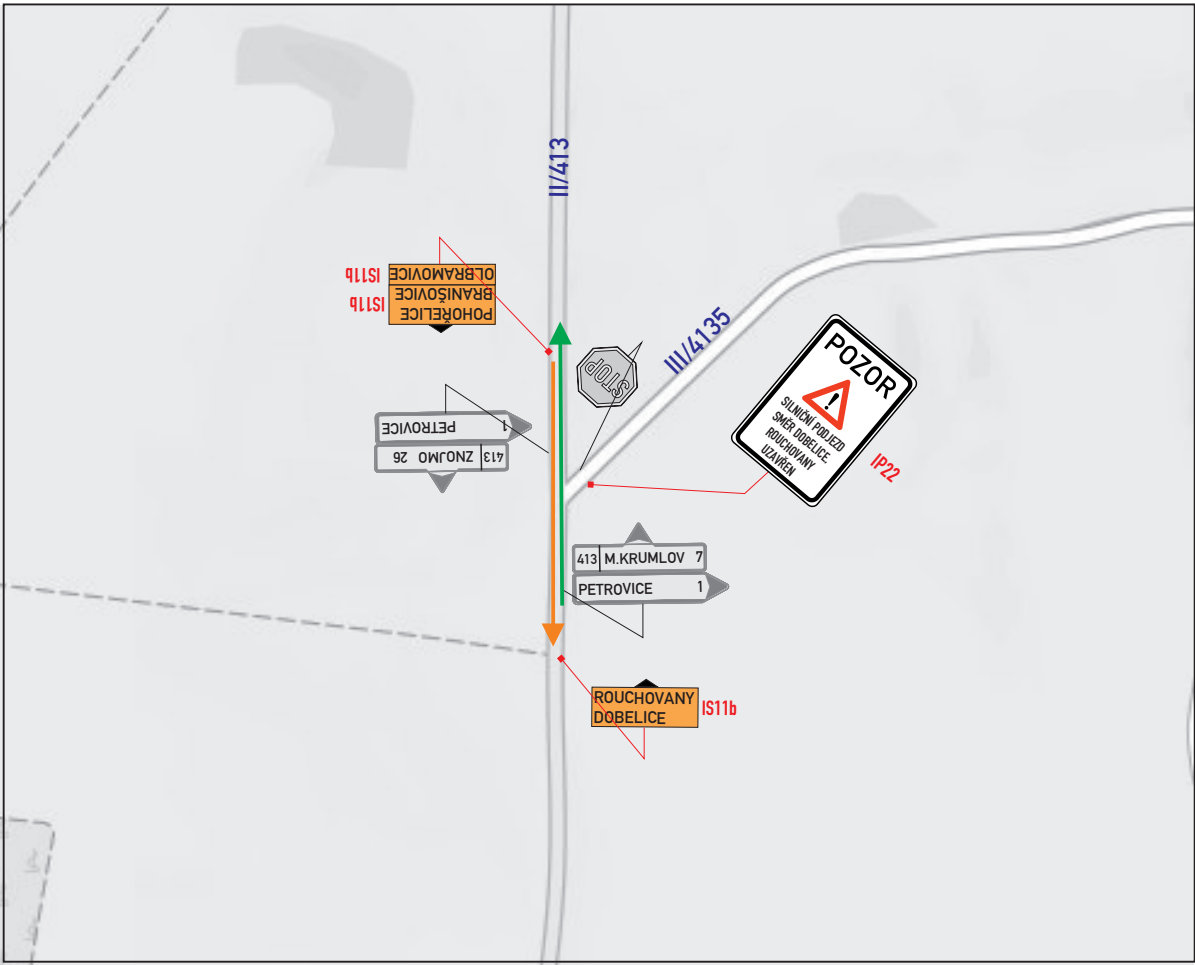

DETAIL 8:

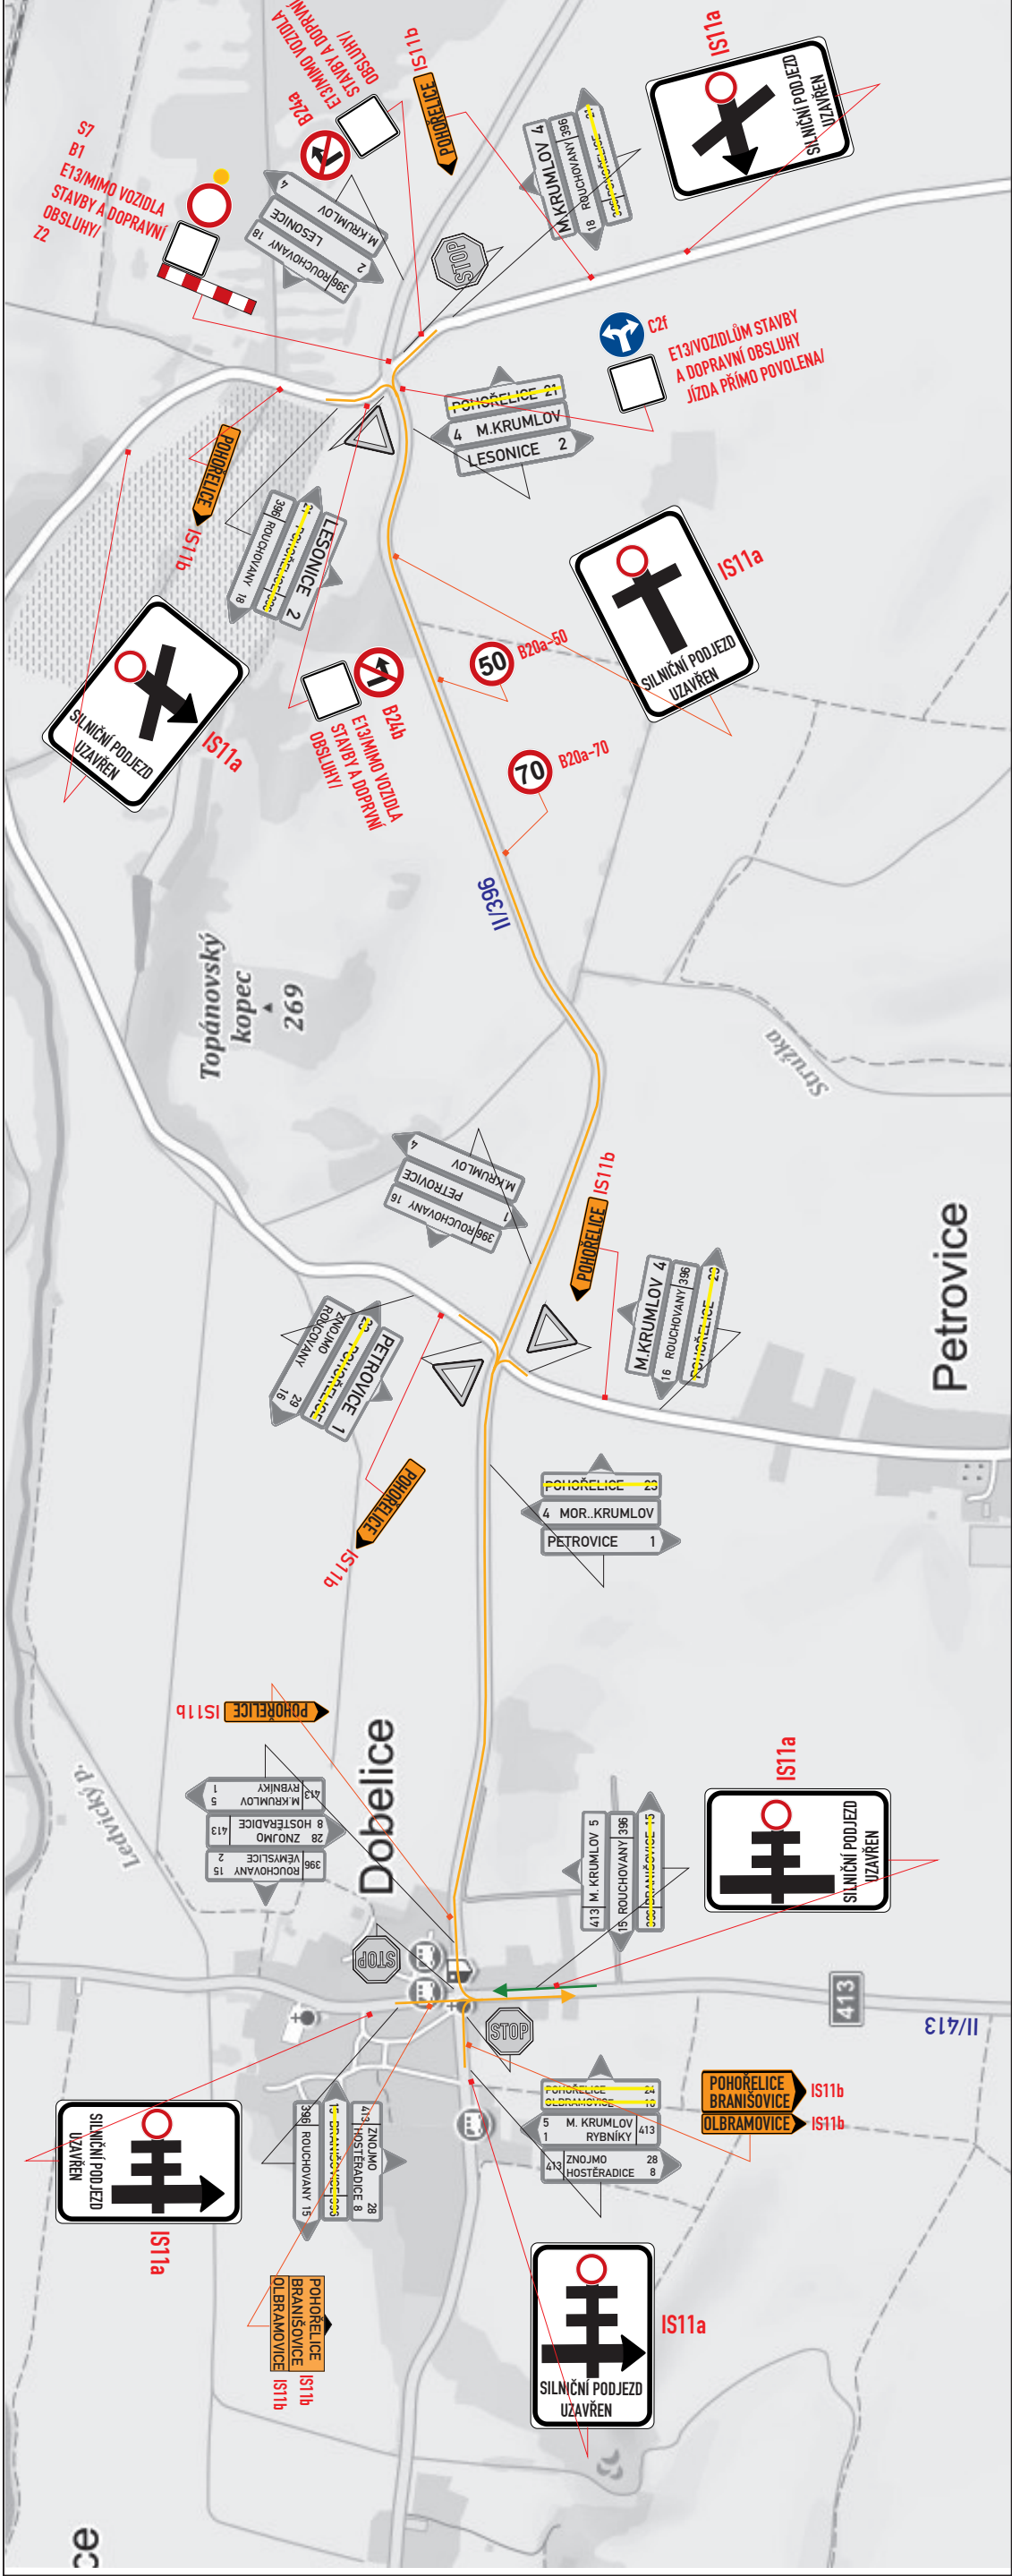

DETAIL 9:

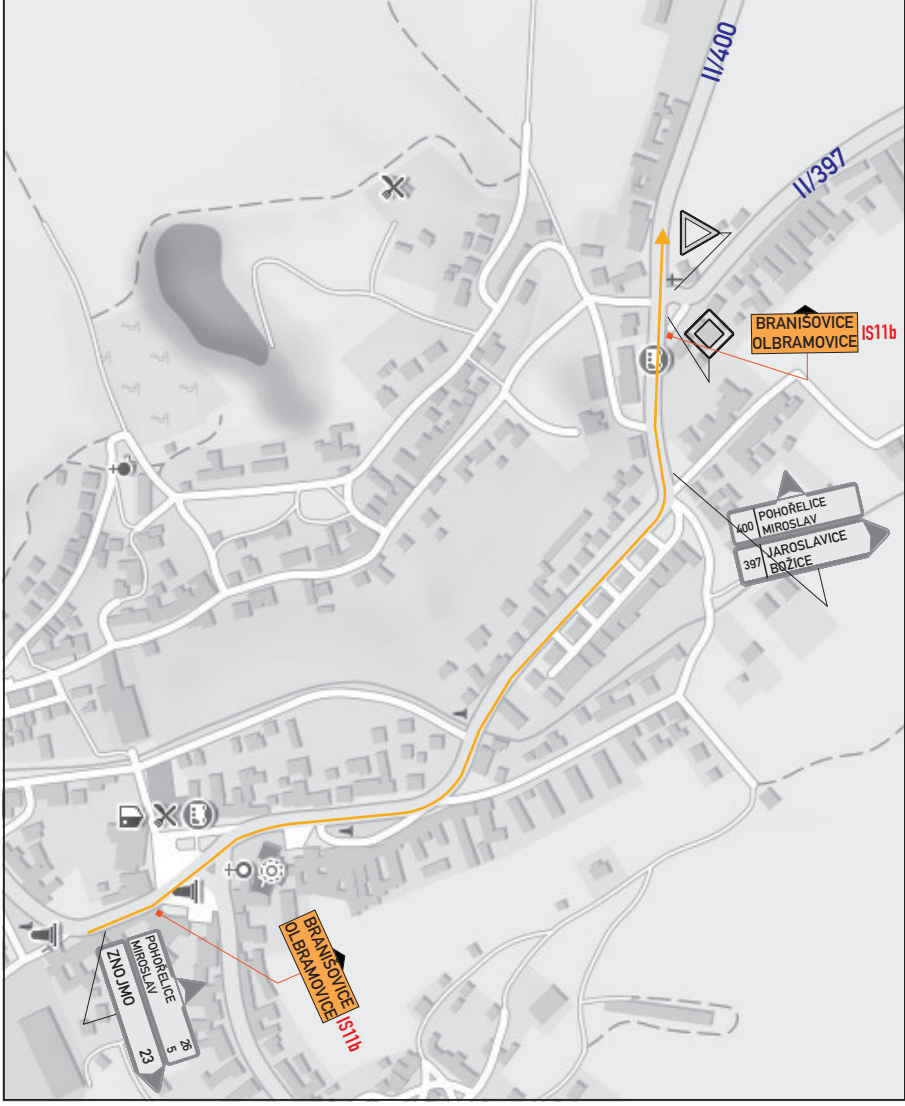

místo akce/házev : Úplná uzavírka

Silnice II/396 - železniční most

číslo schématu :

4

www.signex.cz

