


BOHUTICE

ÚPLNÉ ZNĚNÍ PO VYDÁNÍ ZMĚNY Č. 5 ÚZEMNÍHO PLÁNU

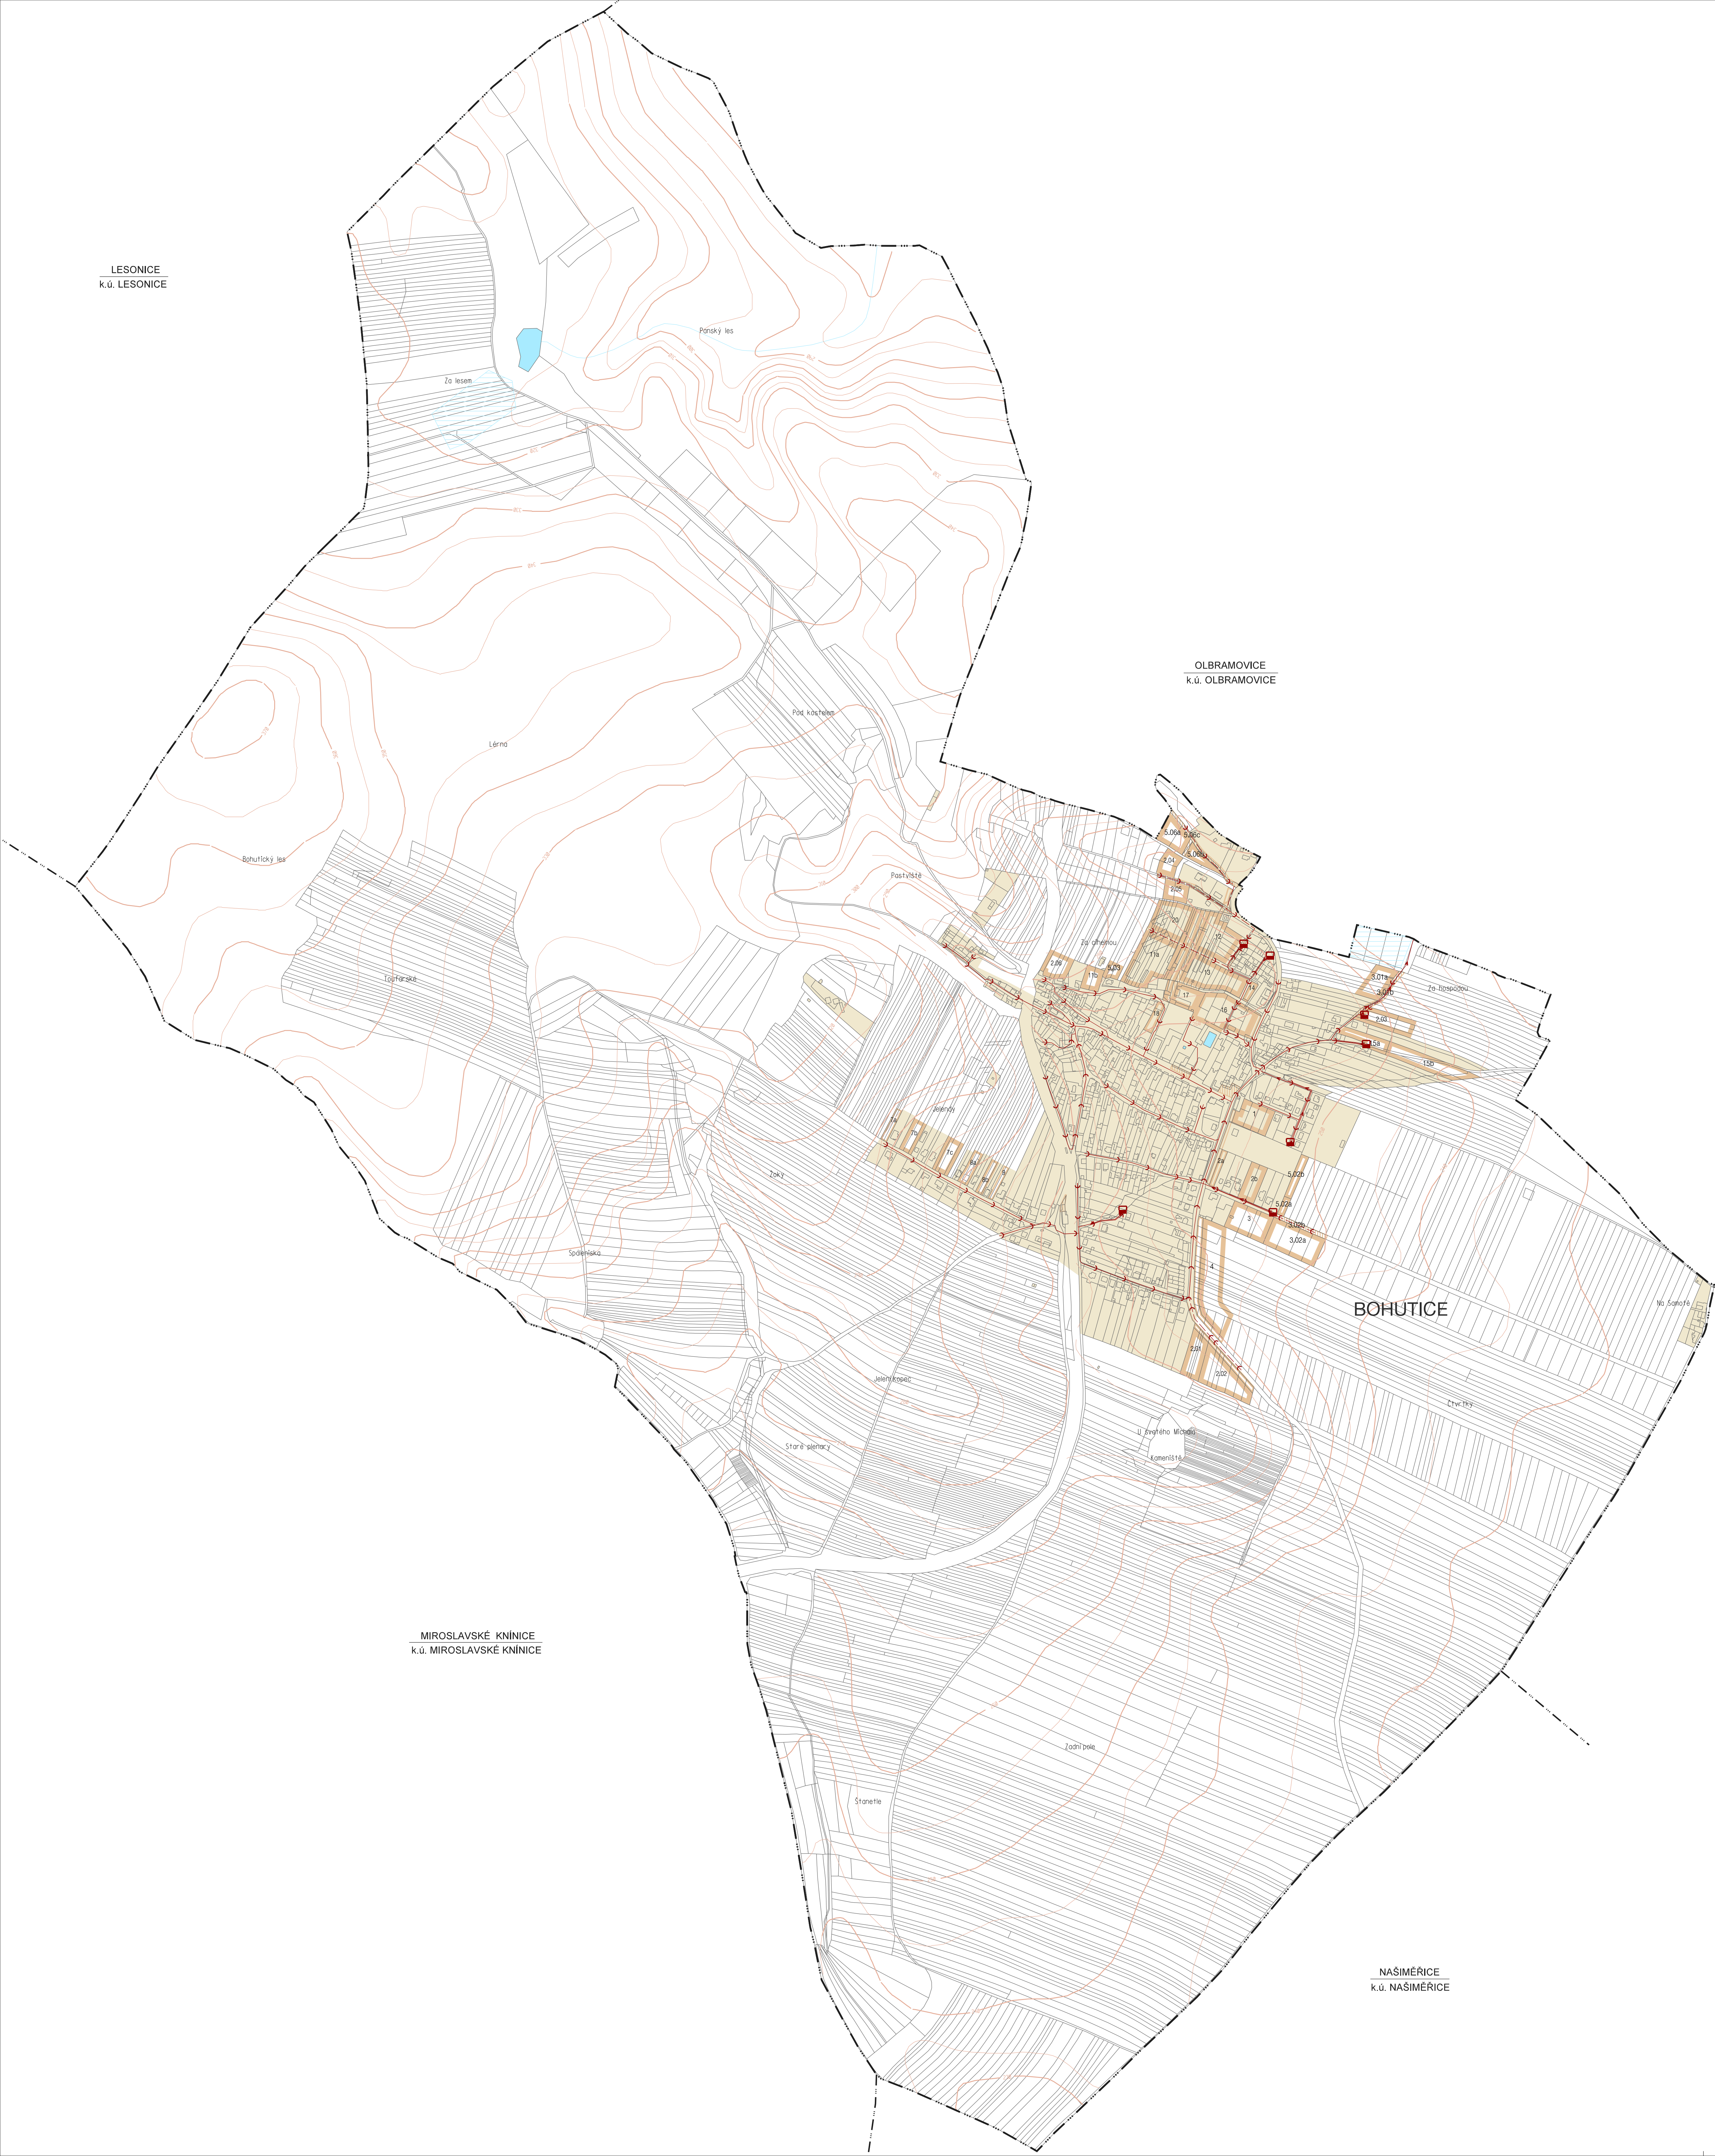

ODKANALIZOVÁNÍ		
STAV	návrh	
		společná kanalizace
		čerpací stanice
		vytlak
		odvodnění
		vodní plochy
		vodní toky
		zastavěné území / zastavěné plochy + plochy přestavby

ZÁZNAM O ÚČINNOSTI		
Správní orgán, který poslední změnu vydal:	Zastupitelstvo obce Bohnulice	
Pořizovatelé této poslední změny:	Č. 5	
Datum nabytí účinnosti poslední změny:		
Oprávněná úřední osoba pořizovatele:	Městský úřad Moravský Krumlov odbor vnitřní a územního plánování úřad územního plánování	otisk úředního razítka:
Jméno a příjmení:	Ivo Kadlec	
Funkce:	referent úřadu územního plánování	
Podpis:		

Zhotovitel :	Urbanistické středisko Brno, spol. s r.o.	Razítko :
Jméno a příjmení :	Ing. arch. Vanda Ciznerová	
Funkce :	hlavní projektant	
Podpis :		

KONCEPCE ODKANALIZOVÁNÍ

ÚZEMNÍ PLÁN BOHUTICE - ÚPLNÉ ZNĚNÍ PO VYDÁNÍ ZMĚNY Č. 5		
EVIDENČNÍ ČÍSLO :	221 - 001 - 979	
ZHOTOVITEL :	URBANISTICKÉ STŘEDISKO BRNO, SPOL. S R. O.	
PROJEKTANTI :	ING. ARCH. V. CIZNEROVÁ, ING. ARCH. P. DUCHÁČEK ING. P. VESELY, MGR. M. NOVOTNÝ	
POŘIZOVATEL :	MĚSTSKÝ ÚŘAD MORAVSKÝ KRUMLOV	3c
MĚŘÍTKO :	1:5 000	
DATUM :	ZÁŘÍ 2022	