


BOHUTICE

ÚPLNÉ ZNĚNÍ PO VYDÁNÍ ZMĚNY Č. 5 ÚZEMNÍHO PLÁNU

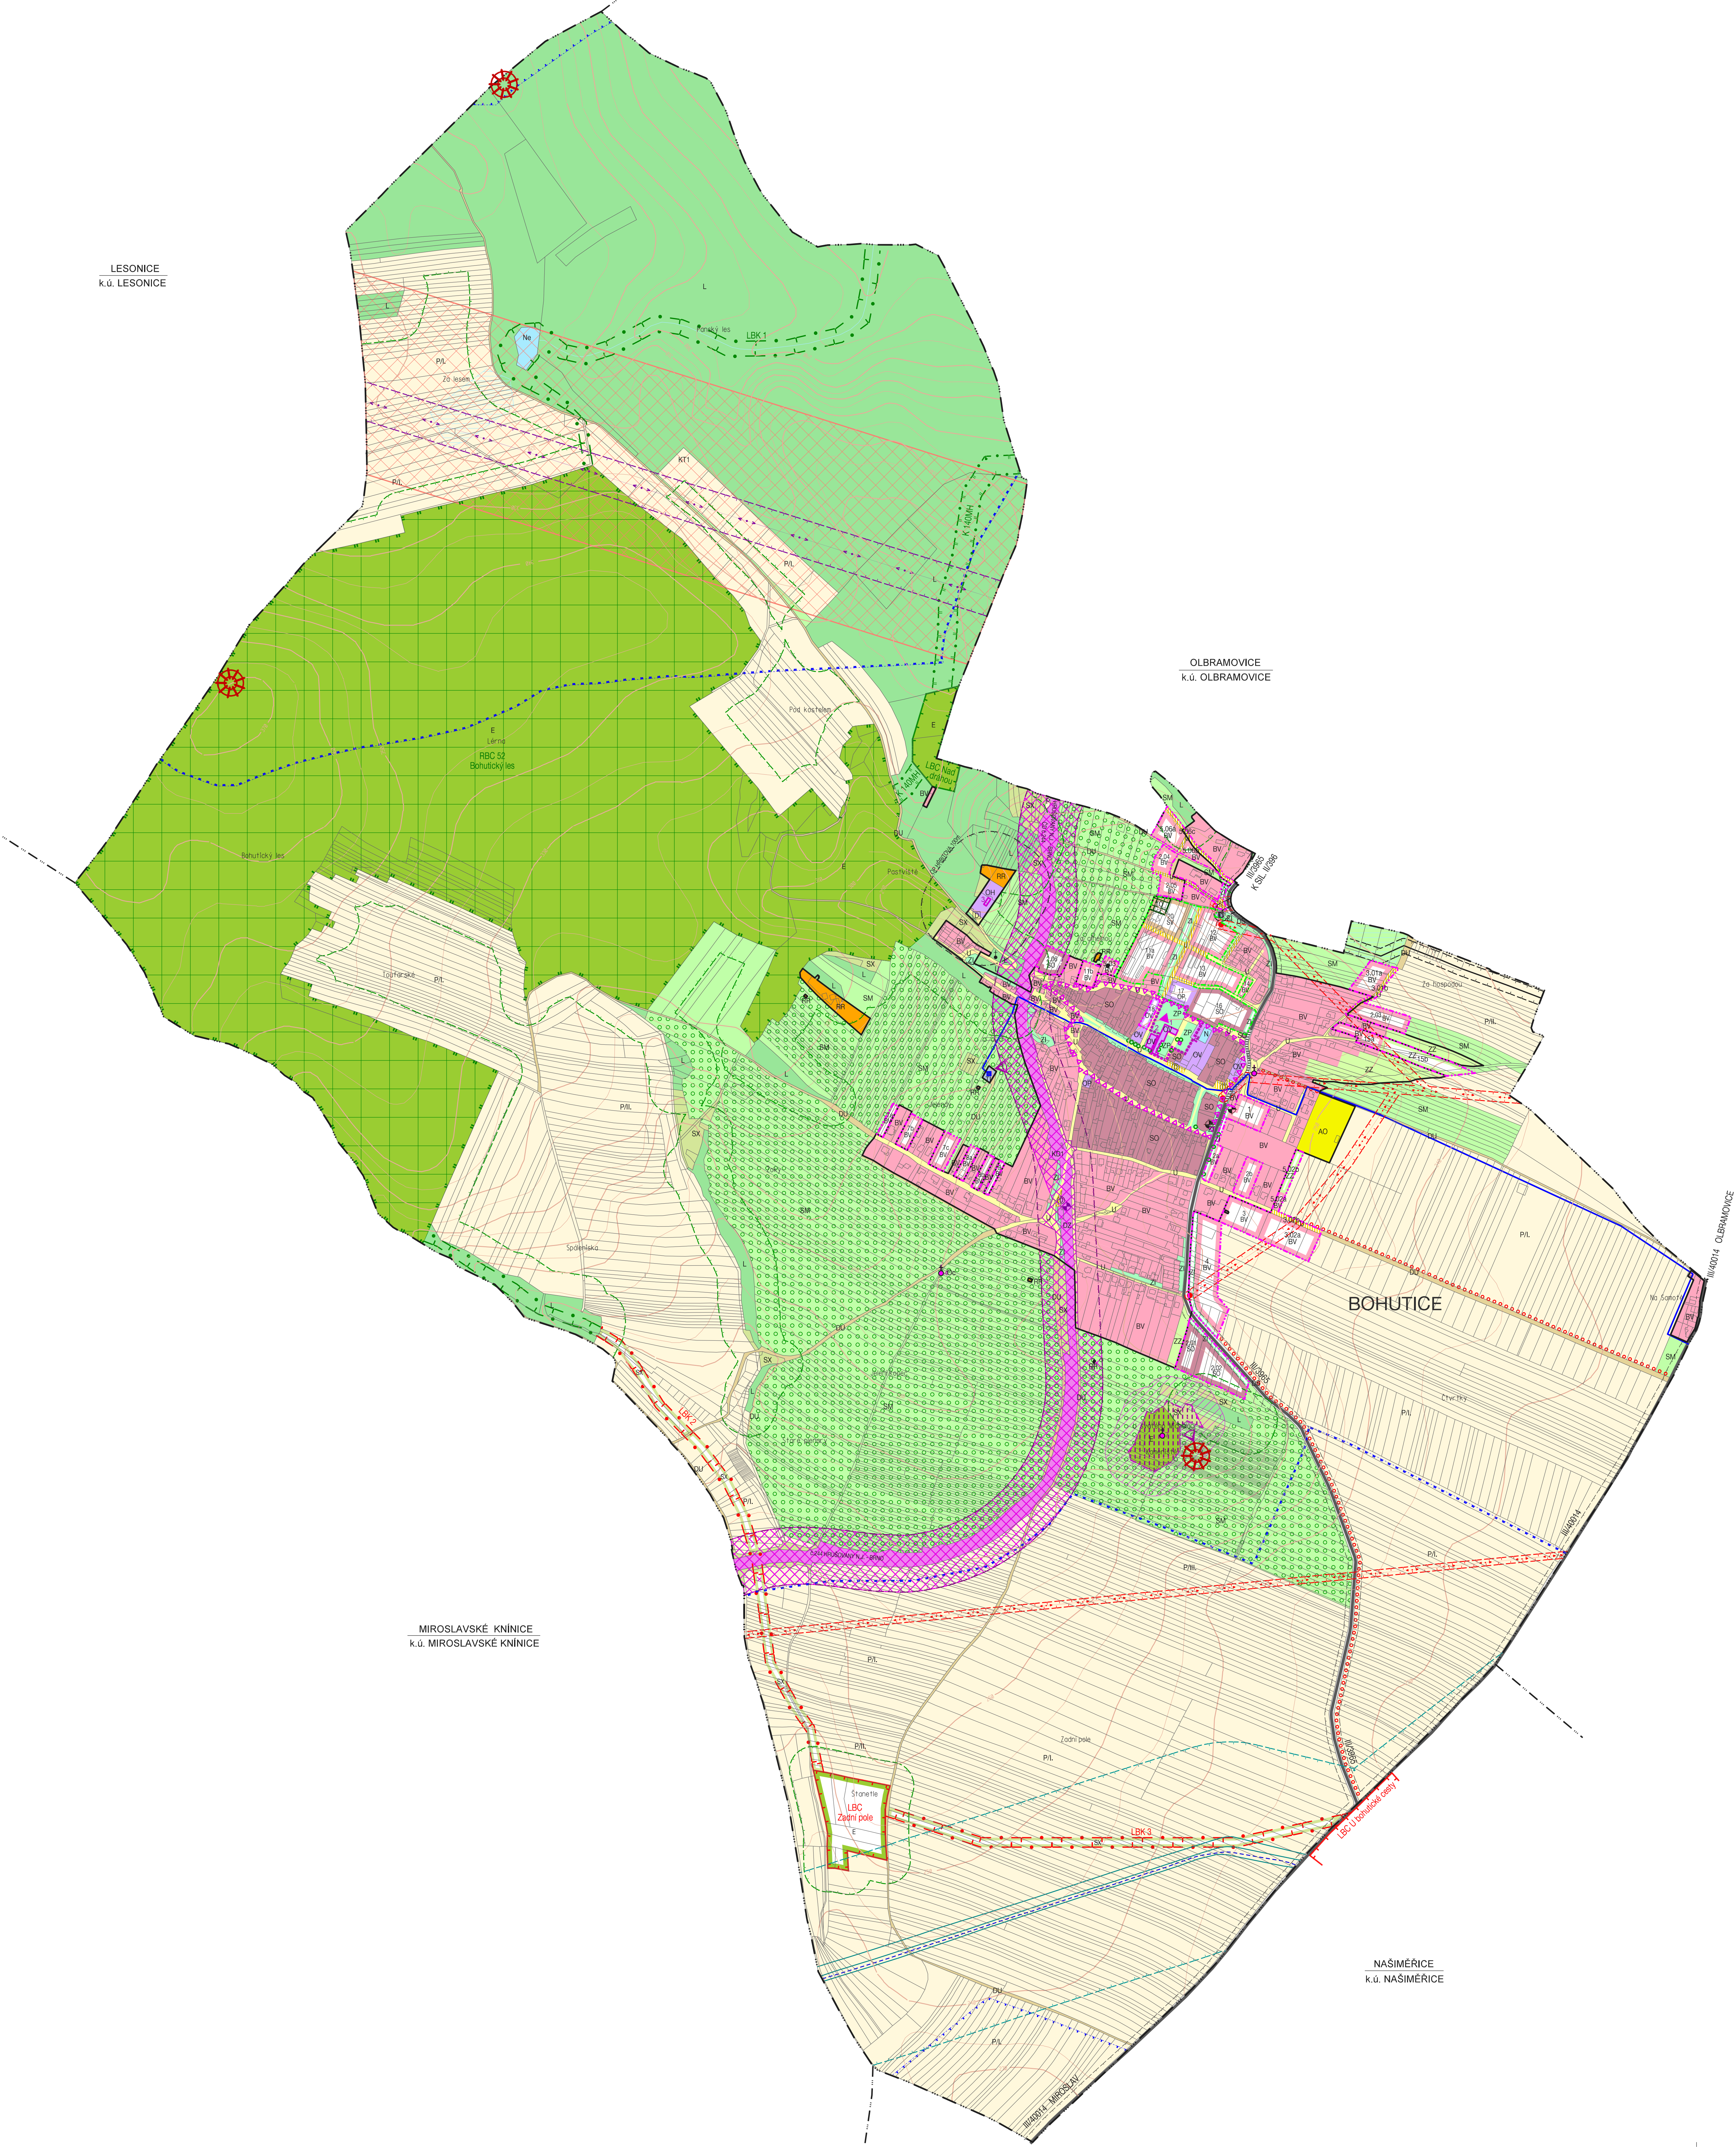

PLOCHY S ROZDÍLNÝM ZPŮSOBEM VYUŽITÍ				HRANICE	
STABILIZOVANÉ PLOCHY	PLOCHY ZMĚN	ÚZEMNÍ REZERVY			zastavěné území k 30. 4. 2022
PLOCHY SMÍŠENÉ OBYTNÉ					zastavěné plochy
SO					plochy přestavby
PLOCHY BYDLNÍ				IDENTIFIKACE, DOPLNJÍCÍ ÚDAJE	
BV			BYDLNÍ VENKOVSKÉHO CHARAKTERU	1	hranice řešeného území / katastrální území
PLOCHY REKREACE				OCHRANA A ROZVOJ HODNOT ÚZEMÍ	
RR			REKREACE ROČINNÁ	STAV	NÁVŠT
PLOCHY OBČANSKÉHO VYBAVENÍ					hranice zámečného parku
OV			VEŘEJNÁ VYBAVENOST		území zásadního významu pro charakter sídla a krajiny
OH			VEŘEJNÁ POHŘEBIŠTĚ		významná drobná architektura
OP			PLOCHY PRO OBCHOD A SLUŽBY		civilizační dominanty
PLOCHY SPORTU					přírodní dominanty
AO			SPORT - VENKOVNÍ AKTIVITY		miesta významných potoků
PLOCHY VEŘEJNÝCH PROSTRANSTVÍ					významná vzrostlá zeleň
U					
PLOCHY SÍDELNÍ ZELEŇ				DOPRAVNÍ INFRASTRUKTURA	
ZP			PARKY A HISTORICKÉ ZAHRADY		traf. č. 244 Hrušovany nad Jev. / Ivančice - Střelice, optimalizace
ZI			ZELENĚ OSTATNÍ A SPECIFICKÁ		silnice III. třídy
ZZ			ZELENĚ ZAHRAD		účelové komunikace
PLOCHY SMÍŠENÉ VÝROBNÍ					železniční zastávka
SV					autobusové zastávky
PLOCHY DOPRAVNÍ INFRASTRUKTURY					parkoviště
DZ			ŽELEZNIČNÍ DOPRAVA	TECHNICKÁ INFRASTRUKTURA	
DS			SILNIČNÍ DOPRAVA		Střelice - hranice kněže - Sokolčice, nové vedení převážně v souběhu se stávající linkou 400 kV
DU			ÚČELOVÉ KOMUNIKACE		koridor pro nadzemní vedení vn
PLOCHY TECHNICKÉ INFRASTRUKTURY					hlavní vodovodní řád zásobovací a výtlačný
TI			TECHNICKÁ INFRASTRUKTURA VŠEOBECNÁ		vodajem
TO			PLOCHY PRO NAKLADÁNÍ S ODPADY		VTL plynovod
PLOCHY VODNÍ A VODOHOSPODÁŘSKÉ					VTL plynovod, regulační stanice VTL plynovodu
N					nadzemní vedení vn
PLOCHY PŘÍRODNÍ					nadzemní vedení el. energie vn
E					elektrické stanice (trafostanice)
PLOCHY ZEMĚDĚLSKÉ					komunikační vedení DOK
P				ÚZEMNÍ SYSTÉM EKOLOGICKÉ STABILITY	
PLOCHY LESNÍ					regionální biocentrum
L					regionální biokoridor
PLOCHY SMÍŠENÉ NEZASTAVĚNÉHO ÚZEMÍ - KRAJINNÝ RÁMEC					lokální biocentrum
SX					lokální biokoridor
PLOCHY SMÍŠENÉ NEZASTAVĚNÉHO ÚZEMÍ					označení biocenter a biokoridorů
SM					interakční překr. - liniový
			VINICNÍ TRATĚ	ZONACE ORNÉ PŮDY	
					/I/ zóna bez regulací
					/II/ zóna erozního rizika
					/III/ zóna erozního ohrožení
				LIMITY VYUŽITÍ ÚZEMÍ	
					nemovité kulturní památky
					ochranné pásmo hřbitova
					lokalita NATURA
					přírodní památka
					ochranné pásmo přírodní památky
					pásmo 50 m od okraje lesa
					ochranné pásmo vodního zdroje 2. stupně vnitřní
					ochranné pásmo vodního zdroje 2. stupně vnější
					odvodnění
					bezpečnostní pásmo VTL plynovodu
					bezpečnostní pásmo VTL plynovodu
					ochranné pásmo nadzemního vedení el. energie vn
					ochranné pásmo nadzemního vedení el. energie vn
					ochranné pásmo železnice
					ochranné pásmo komunikací
				<ul style="list-style-type: none">celé správní území obce je zájmovým územím Ministerstva obrany ČR z hlediska povodňové výjimečnosti druhů stavebcelé správní území obce je situováno v ochranném pásmu radiolokačního zařízení Ministerstva obrany ČRcelé správní území obce je situováno ve vzdušném prostoru pro letání v malých a přilehlých výškách Ministerstva obrany ČR	

KOORDINAČNÍ VÝKRES

ÚZEMNÍ PLÁN BOHUTICE - ÚPLNÉ ZNĚNÍ PO VYDÁNÍ ZMĚNY Č. 5		
EVIDENČNÍ ČÍSLO :	221 - 001 - 979	
ZHOTOVITEL :	URBANISTICKÉ STŘEDISKO BRNO, SPOL. S. R. O.	
PROJEKTANTI :	ING. ARCH. V. CIZNEROVÁ, ING. ARCH. P. DUCHÁČEK ING. P. VESELY, MGR. M. NOVOTNÝ	
POŘIZOVATEL :	MĚSTSKÝ ÚŘAD MORAVSKÝ KRUMLOV	5
MĚŘITKO :	1:5 000	
DATUM :	ZÁŘÍ 2022	